
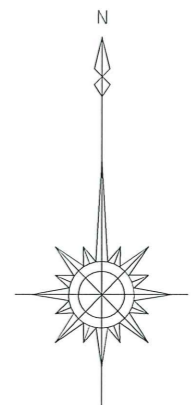


開発工事積算用図面

※本図面は確定図面ではありません。
この図面で工事をしないようご注意ください。
※役所の指示等により設計変更の可能性があります。

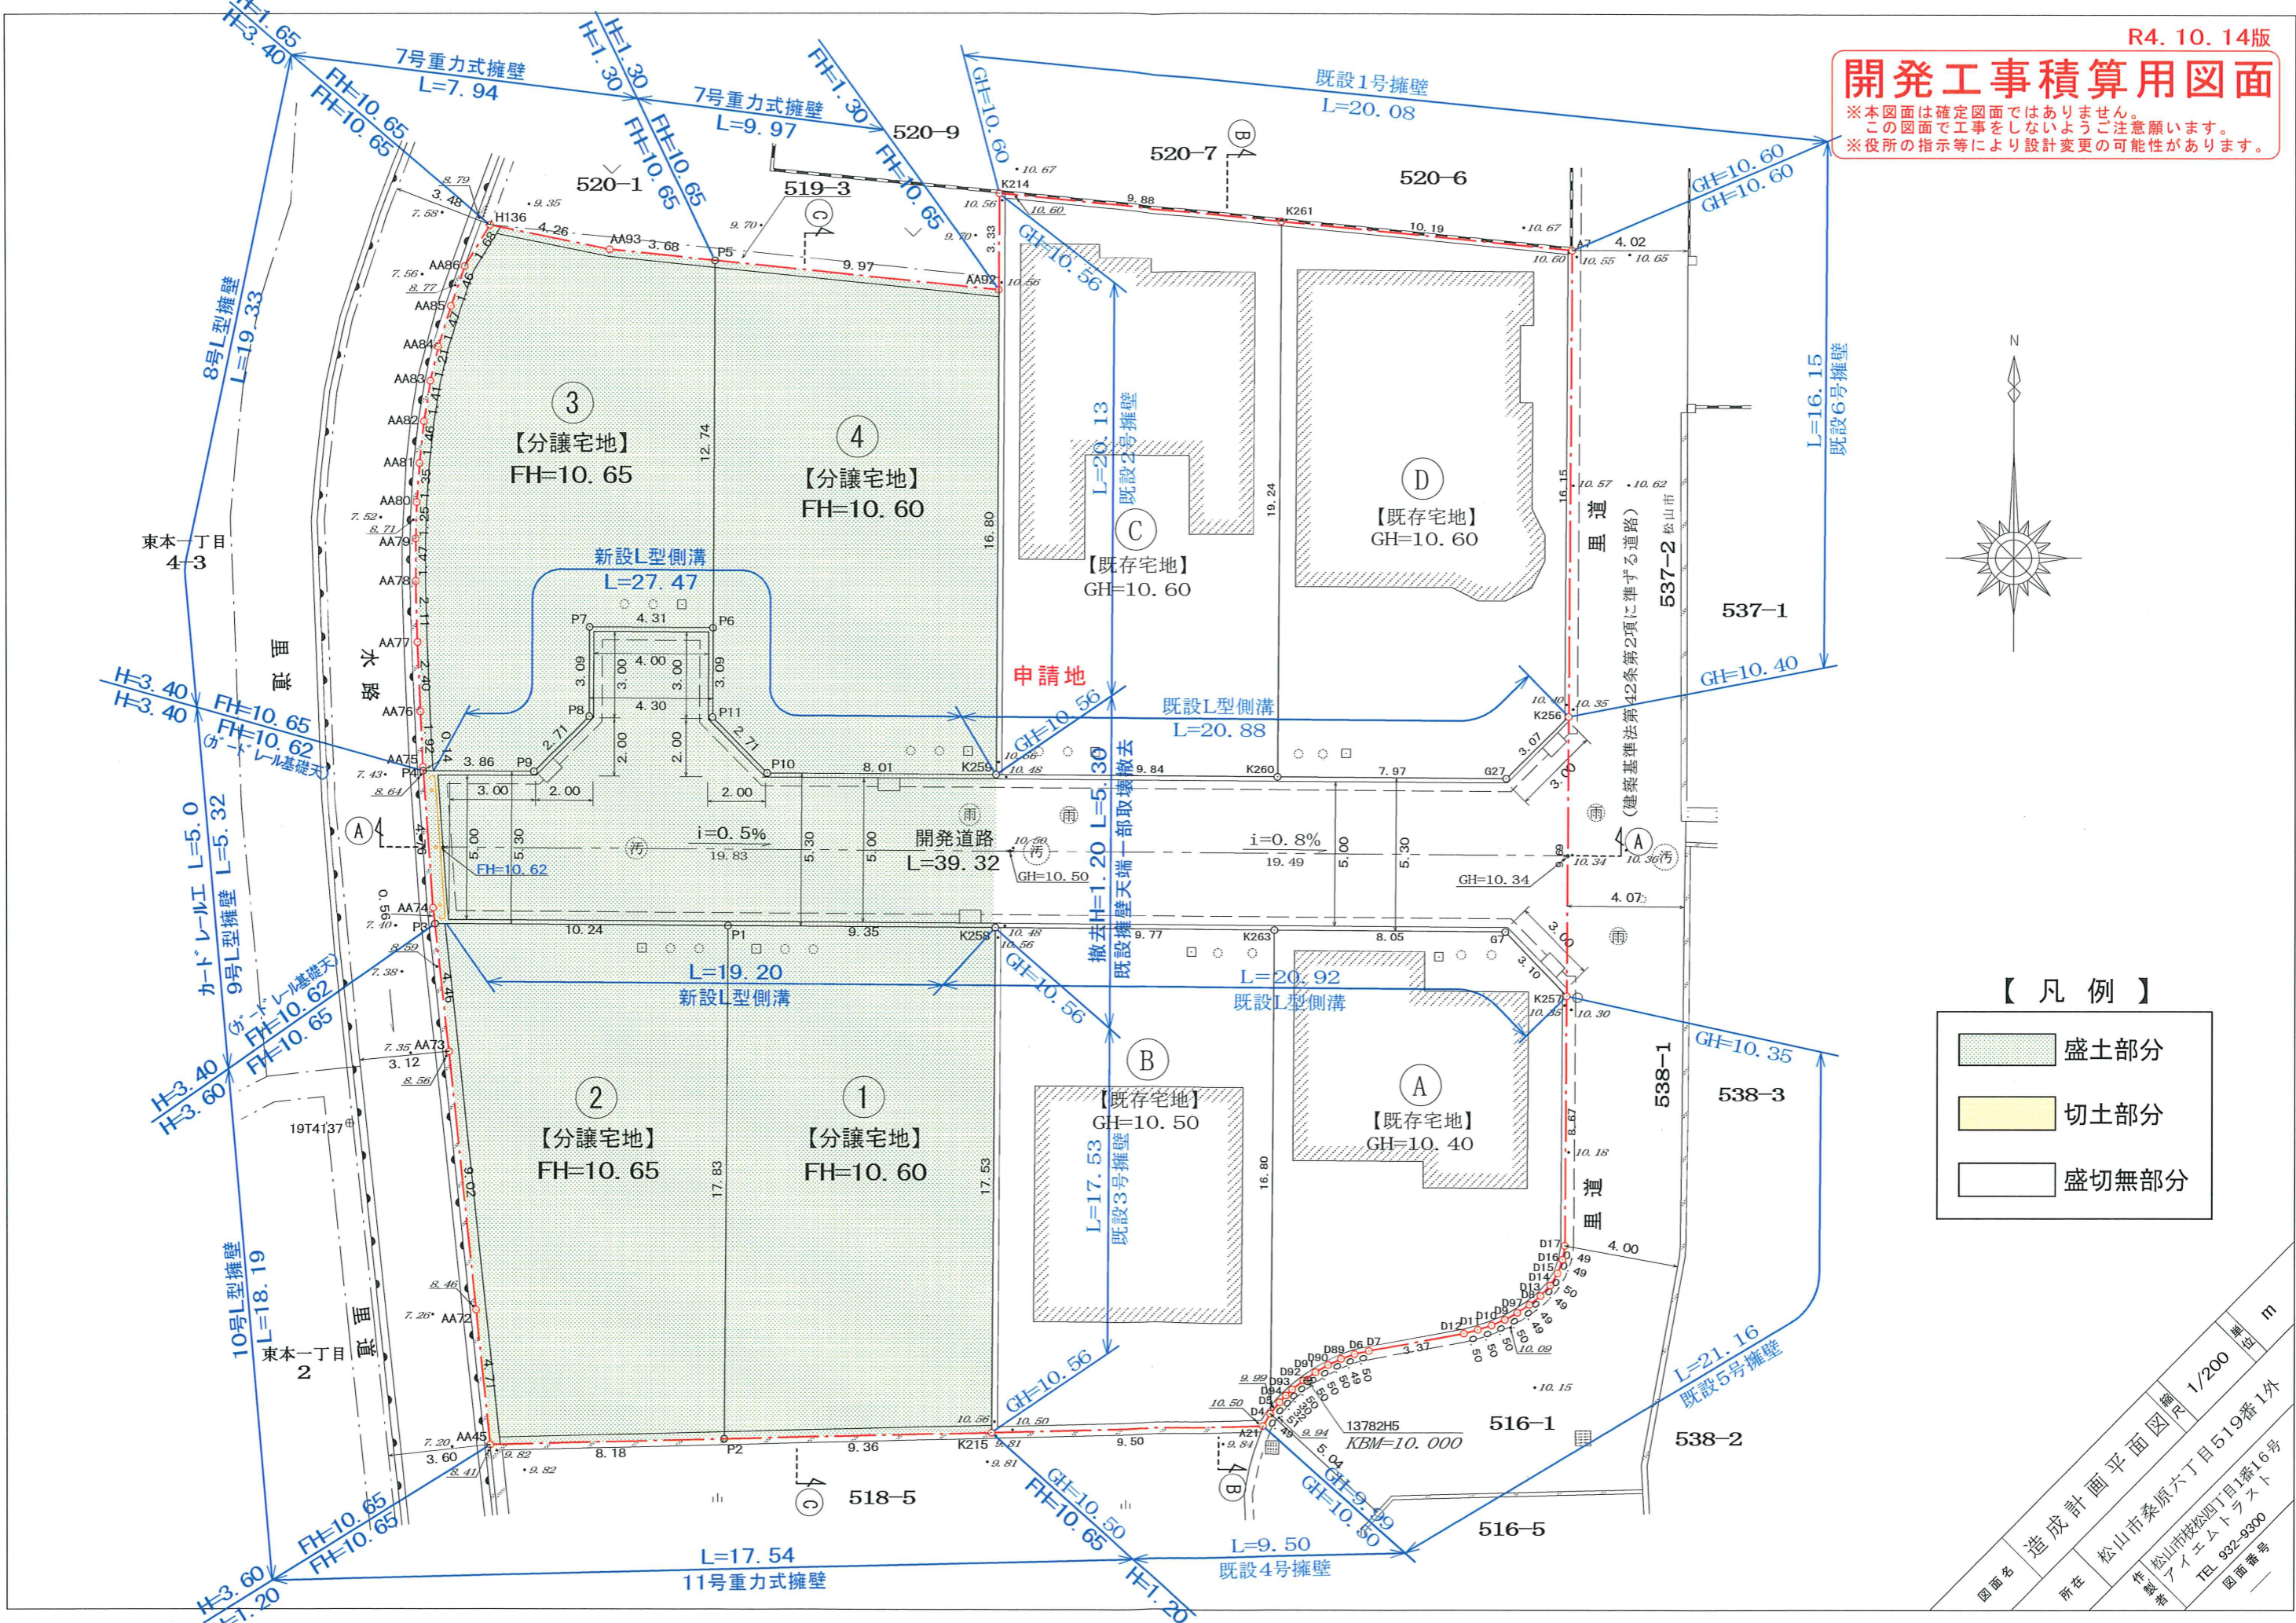

【凡例】

- 盛土部分
- 切土部分
- 盛切無部分

図面名 造成計画平面図 縮尺 1/200 単位 m

所在 松山市桑原六丁目519番1外

作成者 松山市松山四丁目1番16号 アイエムトラスト

TEL 922-9300 図面番号