


基準点の種類及び座標値

測点	標識の種類	X	Y
19652G9	(アルミ)明示付板	93126.985	-65722.835
19652G10	(アルミ)明示付板	93126.427	-65767.755
JJ1	(アルミ)明示付板	93185.296	-65733.018

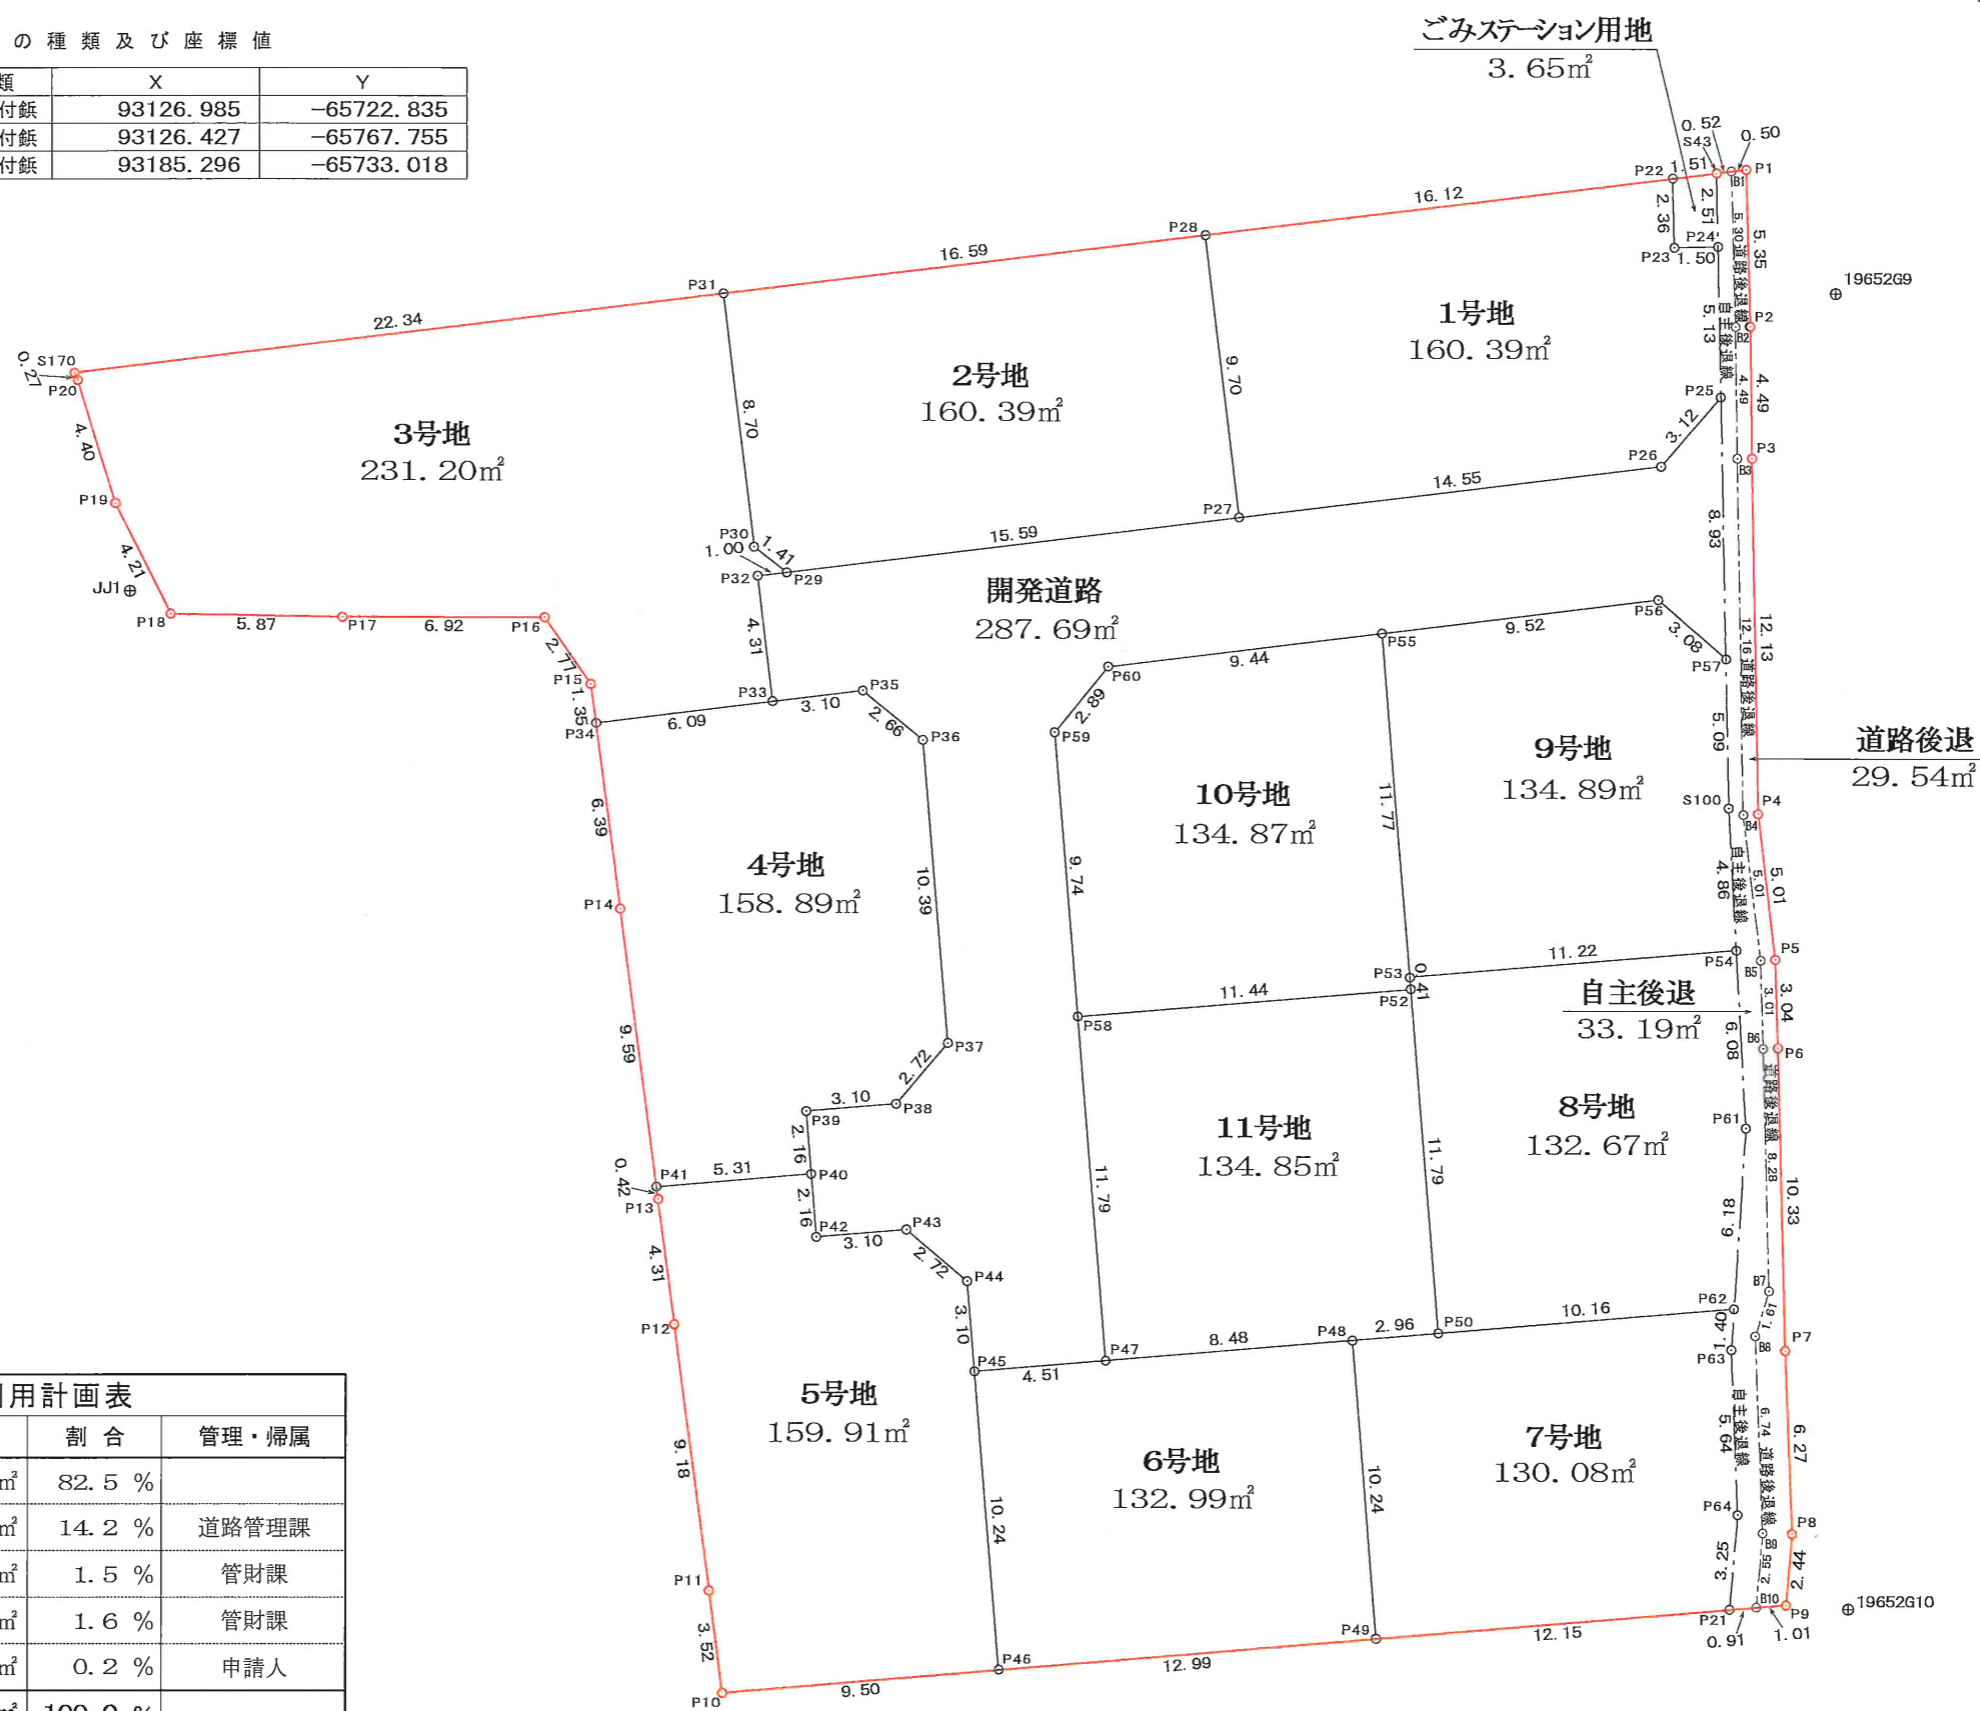

土地利用計画表

用途	面積	割合	管理・帰属
分譲宅地	1671.13m <sup>2</sup>	82.5 %	
開発道路	287.69m <sup>2</sup>	14.2 %	道路管理課
道路後退	29.54m <sup>2</sup>	1.5 %	管財課
自主後退	33.19m <sup>2</sup>	1.6 %	管財課
ごみステーション	3.65m <sup>2</sup>	0.2 %	申請人
合計	2025.20m <sup>2</sup>	100.0 %	

**工事施工用図面**

R2.3.3. 開発許可済

図面名 区画丈量図(1/2) 縮尺 1/250 単位 m  
 所在 松山市津島四丁目209番・211番  
 作成 松山市津島四丁目1番16号  
 者 アイエムトラス  
 TEL 932-9300  
 図面番号

