


地番 開発区域全体

測点	X	Y	辺長
A7	92391.381	-65773.427	16.15
K256	92375.229	-65773.524	9.69
K257	92365.531	-65773.582	8.67
D17	92356.861	-65773.634	0.49
D16	92356.375	-65773.717	0.49
D15	92355.908	-65773.887	0.50
D14	92355.481	-65774.152	0.49
D13	92355.115	-65774.491	0.49
D8	92354.808	-65774.881	0.49
D97	92354.536	-65775.300	0.50
D9	92354.290	-65775.739	0.50
D10	92354.095	-65776.203	0.50
D11	92353.937	-65776.683	0.50
D12	92353.811	-65777.170	3.37
D7	92353.203	-65780.486	0.50
D6	92353.095	-65780.980	0.49
D89	92352.926	-65781.446	0.50
D90	92352.710	-65781.901	0.50
D91	92352.459	-65782.338	0.50
D92	92352.170	-65782.758	0.50
D93	92351.854	-65783.151	0.30
D94	92351.645	-65783.373	0.32
D5	92351.411	-65783.592	0.51
D4	92351.010	-65783.909	0.49
A21	92350.584	-65784.170	9.50
K215	92350.339	-65793.673	9.36
P2	92350.104	-65803.040	8.18
AA45	92349.899	-65811.223	4.71
AA72	92354.591	-65811.725	9.02
AA73	92363.567	-65812.684	4.46
P3	92368.002	-65813.168	0.56
AA74	92368.559	-65813.229	4.76
P4	92373.314	-65813.569	0.14
AA75	92373.455	-65813.579	1.92
AA76	92375.380	-65813.672	2.40
AA77	92377.785	-65813.769	2.11
AA78	92379.896	-65813.829	1.47
AA79	92381.374	-65813.829	1.25
AA80	92382.633	-65813.789	1.35
AA81	92383.986	-65813.691	1.46
AA82	92385.439	-65813.531	1.41
AA83	92386.840	-65813.302	1.21
AA84	92388.027	-65813.026	1.47
AA85	92389.430	-65812.582	1.46
AA86	92390.812	-65812.090	1.68
H136	92392.243	-65811.203	4.26
AA93	92391.390	-65807.026	3.68
P5	92391.011	-65803.356	9.97
AA92	92389.987	-65793.436	3.33
K214	92393.326	-65793.416	9.88
K261	92392.368	-65783.575	10.19
倍積	3193.958714		
面積	1596.9793570	地積	1596.97 m ²

基準点の種類及び座標値

測点	標識の種類	X	Y
19T4137	金属鈿	92361.079	-65816.144
19T4140	金属鈿	92360.602	-65840.629

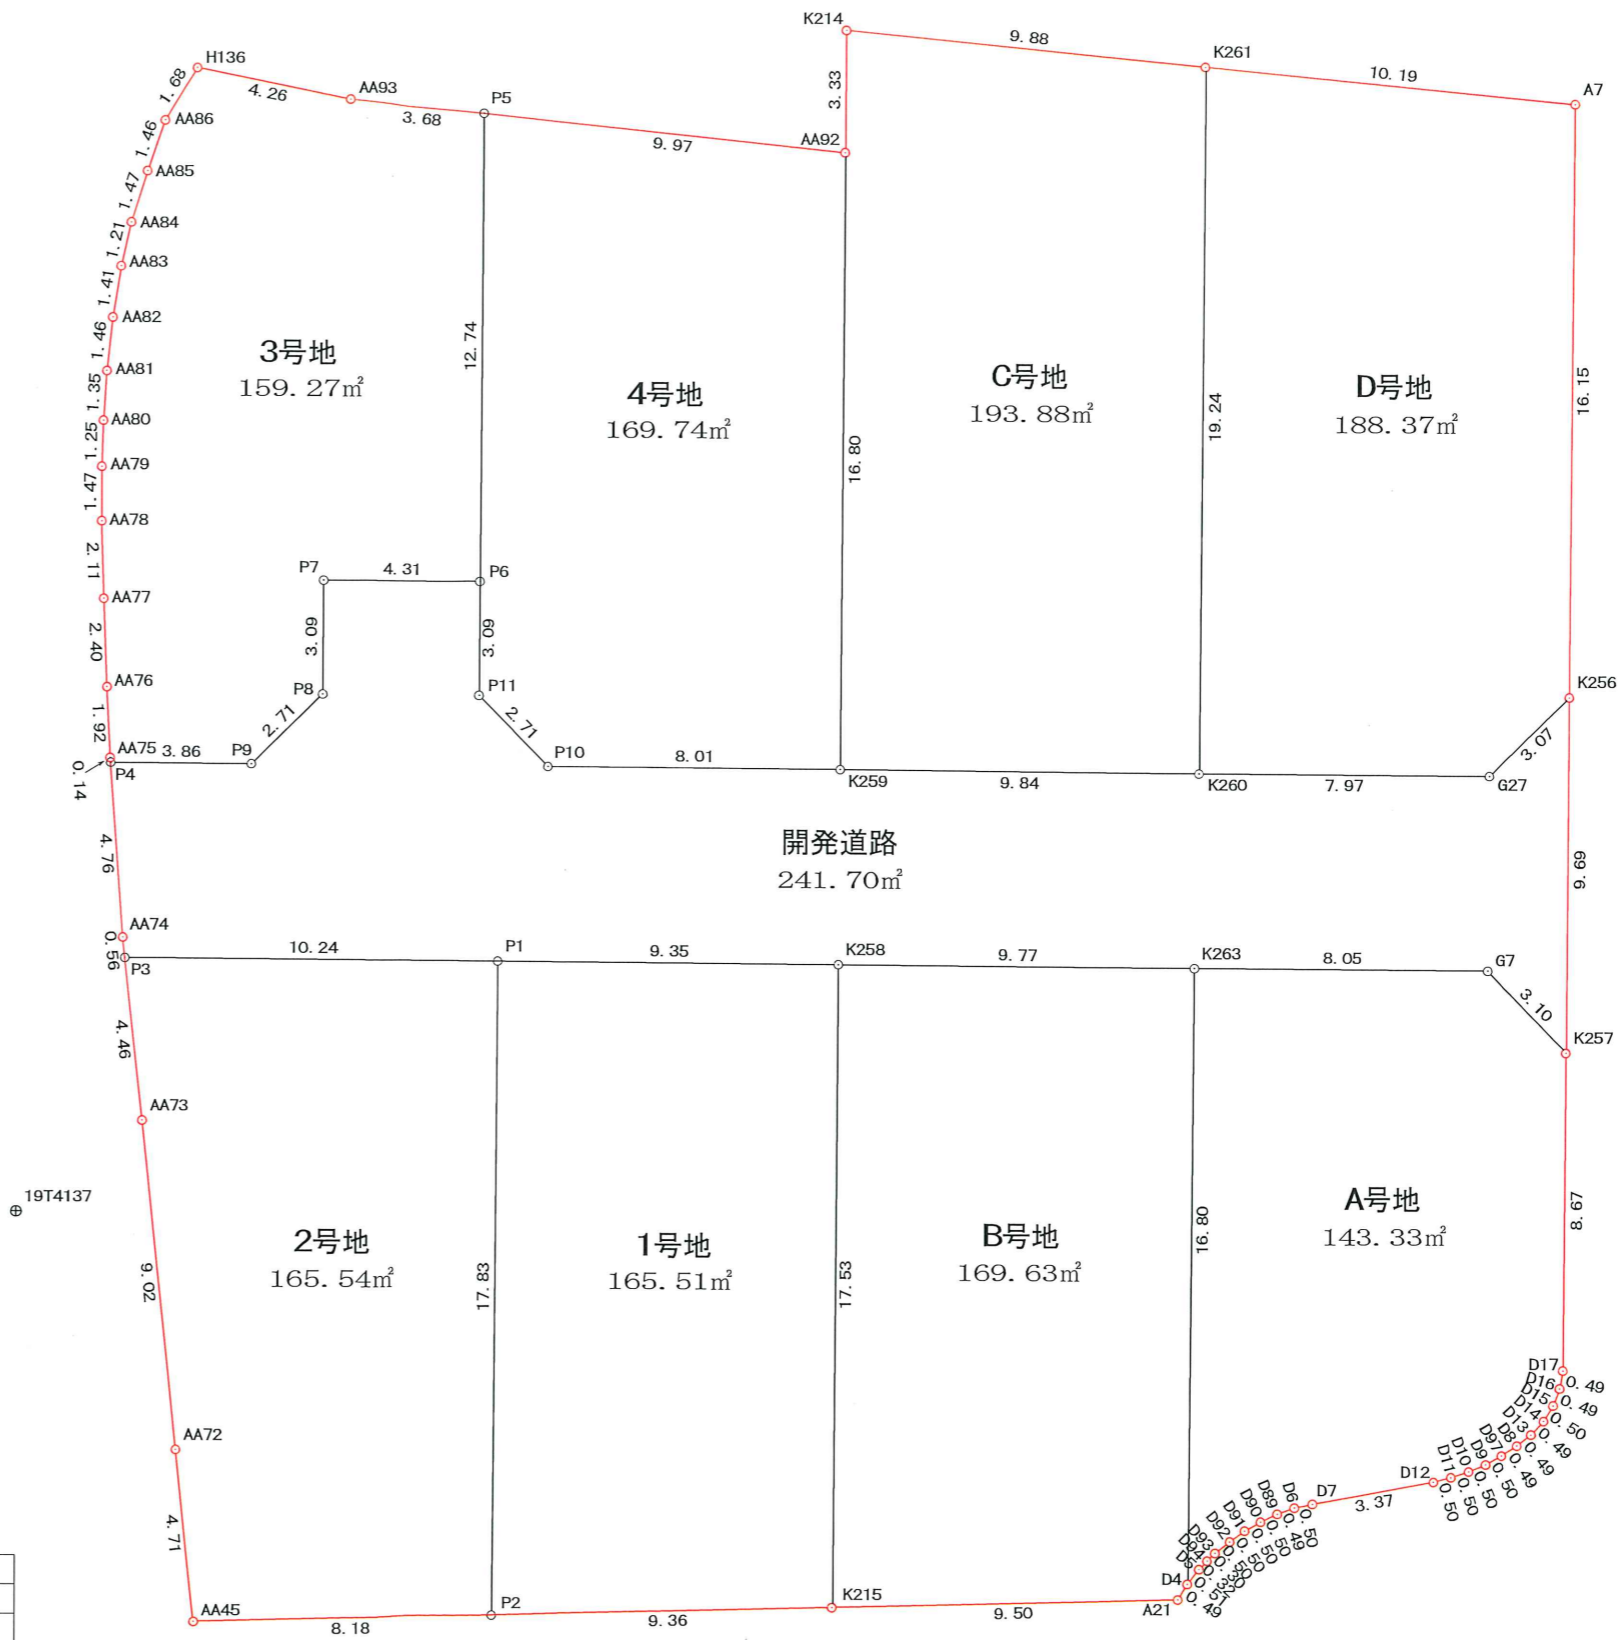

19T4140

19T4137

R4. 10. 14版

開発工事積算用図面

※本図面は確定図面ではありません。
この図面で工事をしないようご注意ください。
※役所の指示等により設計変更の可能性がございます。

図面名 区画丈量図(1/2) 縮尺 1/200 単位 m
所在 松山市桑原六丁目519番1外
作成 松山市技松四丁目1番16号
アイエムトラスト
TEL 992-9300
図面番号

地番 A号地

測点	X	Y	辺長
K263	92367.811	-65783.798	16.80
D4	92351.010	-65783.909	0.51
D5	92351.411	-65783.592	0.32
D94	92351.645	-65783.373	0.30
D93	92351.854	-65783.151	0.50
D92	92352.170	-65782.758	0.50
D91	92352.459	-65782.338	0.50
D90	92352.710	-65781.901	0.50
D89	92352.926	-65781.446	0.49
D6	92353.095	-65780.980	0.50
D7	92353.203	-65780.486	3.37
D12	92353.811	-65777.170	0.50
D11	92353.937	-65776.683	0.50
D10	92354.095	-65776.203	0.50
D9	92354.290	-65775.739	0.50
D97	92354.536	-65775.300	0.49
D8	92354.808	-65774.881	0.49
D13	92355.115	-65774.491	0.49
D14	92355.481	-65774.152	0.50
D15	92355.908	-65773.887	0.49
D16	92356.375	-65773.717	0.49
D17	92356.861	-65773.634	8.67
K257	92365.531	-65773.582	3.10
G7	92367.759	-65775.745	8.05
倍積	286.662638		
面積	143.3313190	地積	143.33 m ²

地番 B号地

測点	X	Y	辺長
K258	92367.873	-65793.568	17.53
K215	92350.339	-65793.673	9.50
A21	92350.584	-65784.170	0.49
D4	92351.010	-65783.909	16.80
K263	92367.811	-65783.798	9.77
倍積	339.268506		
面積	169.6342530	地積	169.63 m ²

地番 C号地

測点	X	Y	辺長
K214	92393.326	-65793.416	9.88
K261	92392.368	-65783.575	19.24
K260	92373.123	-65783.691	9.84
K259	92373.187	-65793.536	16.80
AA92	92389.987	-65793.436	3.33
倍積	387.779408		
面積	193.8897040	地積	193.88 m ²

地番 D号地

測点	X	Y	辺長
K261	92392.368	-65783.575	10.19
A7	92391.381	-65773.427	16.15
K256	92375.229	-65773.524	3.07
G27	92373.071	-65775.719	7.97
K260	92373.123	-65783.691	19.24
倍積	376.743570		
面積	188.3717850	地積	188.37 m ²

地番 1号地

測点	X	Y	辺長
K258	92367.873	-65793.568	17.53
K215	92350.339	-65793.673	9.36
P2	92350.104	-65803.040	17.83
P1	92367.934	-65802.923	9.35
倍積	331.023090		
面積	165.5115450	地積	165.51 m ²

地番 2号地

測点	X	Y	辺長
P1	92367.934	-65802.923	17.83
P2	92350.104	-65803.040	8.18
AA45	92349.899	-65811.223	4.71
AA72	92354.591	-65811.725	9.02
AA73	92363.567	-65812.684	4.46
P3	92368.002	-65813.168	10.24
倍積	331.082427		
面積	165.5412135	地積	165.54 m ²

地番 3号地

測点	X	Y	辺長
P5	92391.011	-65803.356	12.74
P6	92378.270	-65803.437	4.31
P7	92378.297	-65807.747	3.09
P8	92375.200	-65807.766	2.71
P9	92373.290	-65809.701	3.86
P4	92373.314	-65813.569	0.14
AA75	92373.455	-65813.579	1.92
AA76	92375.380	-65813.672	2.40
AA77	92377.785	-65813.769	2.11
AA78	92379.896	-65813.829	1.47
AA79	92381.374	-65813.829	1.25
AA80	92382.633	-65813.789	1.35
AA81	92383.986	-65813.691	1.46
AA82	92385.439	-65813.531	1.41
AA83	92386.840	-65813.302	1.21
AA84	92388.027	-65813.026	1.47
AA85	92389.430	-65812.582	1.46
AA86	92390.812	-65812.090	1.68
H136	92392.243	-65811.203	4.26
AA93	92391.390	-65807.026	3.68
倍積	318.546987		
面積	159.2734935	地積	159.27 m ²

地番 4号地

測点	X	Y	辺長
AA92	92389.987	-65793.436	16.80
K259	92373.187	-65793.536	8.01
P10	92373.238	-65801.547	2.71
P11	92375.172	-65803.456	3.09
P6	92378.270	-65803.437	12.74
P5	92391.011	-65803.356	9.97
倍積	339.484554		
面積	169.7422770	地積	169.74 m ²

地番 開発道路

(開発区域全体) (A~D号地計) (1~4号地計)

1596.97m² - 695.21m² - 660.06m²

= 241.70m²

開発道路面積 241.70m²

R4.10.14版

開発工事積算用図面

※本図面は確定図面ではありません。
この図面で工事をしないようご注意ください。
※役所の指示等により設計変更の可能性があります。

図面名 区画丈量図(2/2) 縮尺 1/200

所在 松山市桑原六丁目519番1外

作成者 アイエムトラスト

TEL 822-9300

図面番号