



既設公設消火栓より R=120.0m
(No. 244-08-H01)

用途	面積	割合	管理・帰属	
分譲宅地	既存宅地部分 (A~D号地)	695.21㎡		
	新規分譲部分 (1~4号地)	660.06㎡		
小計	1355.27㎡	84.9%		
開発道路	241.70㎡	15.1%	松山市(道路河川管理課)	
合計	1596.97㎡	100.0%		

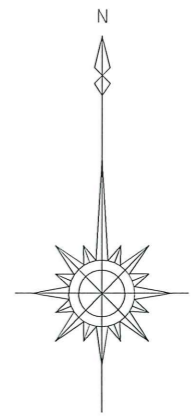

R4. 10. 14版
開発工事積算用図面
 ※本図面は確定図面ではありません。
 この図面で工事をしないようご注意ください。
 ※役所の指示等により設計変更の可能性があります。

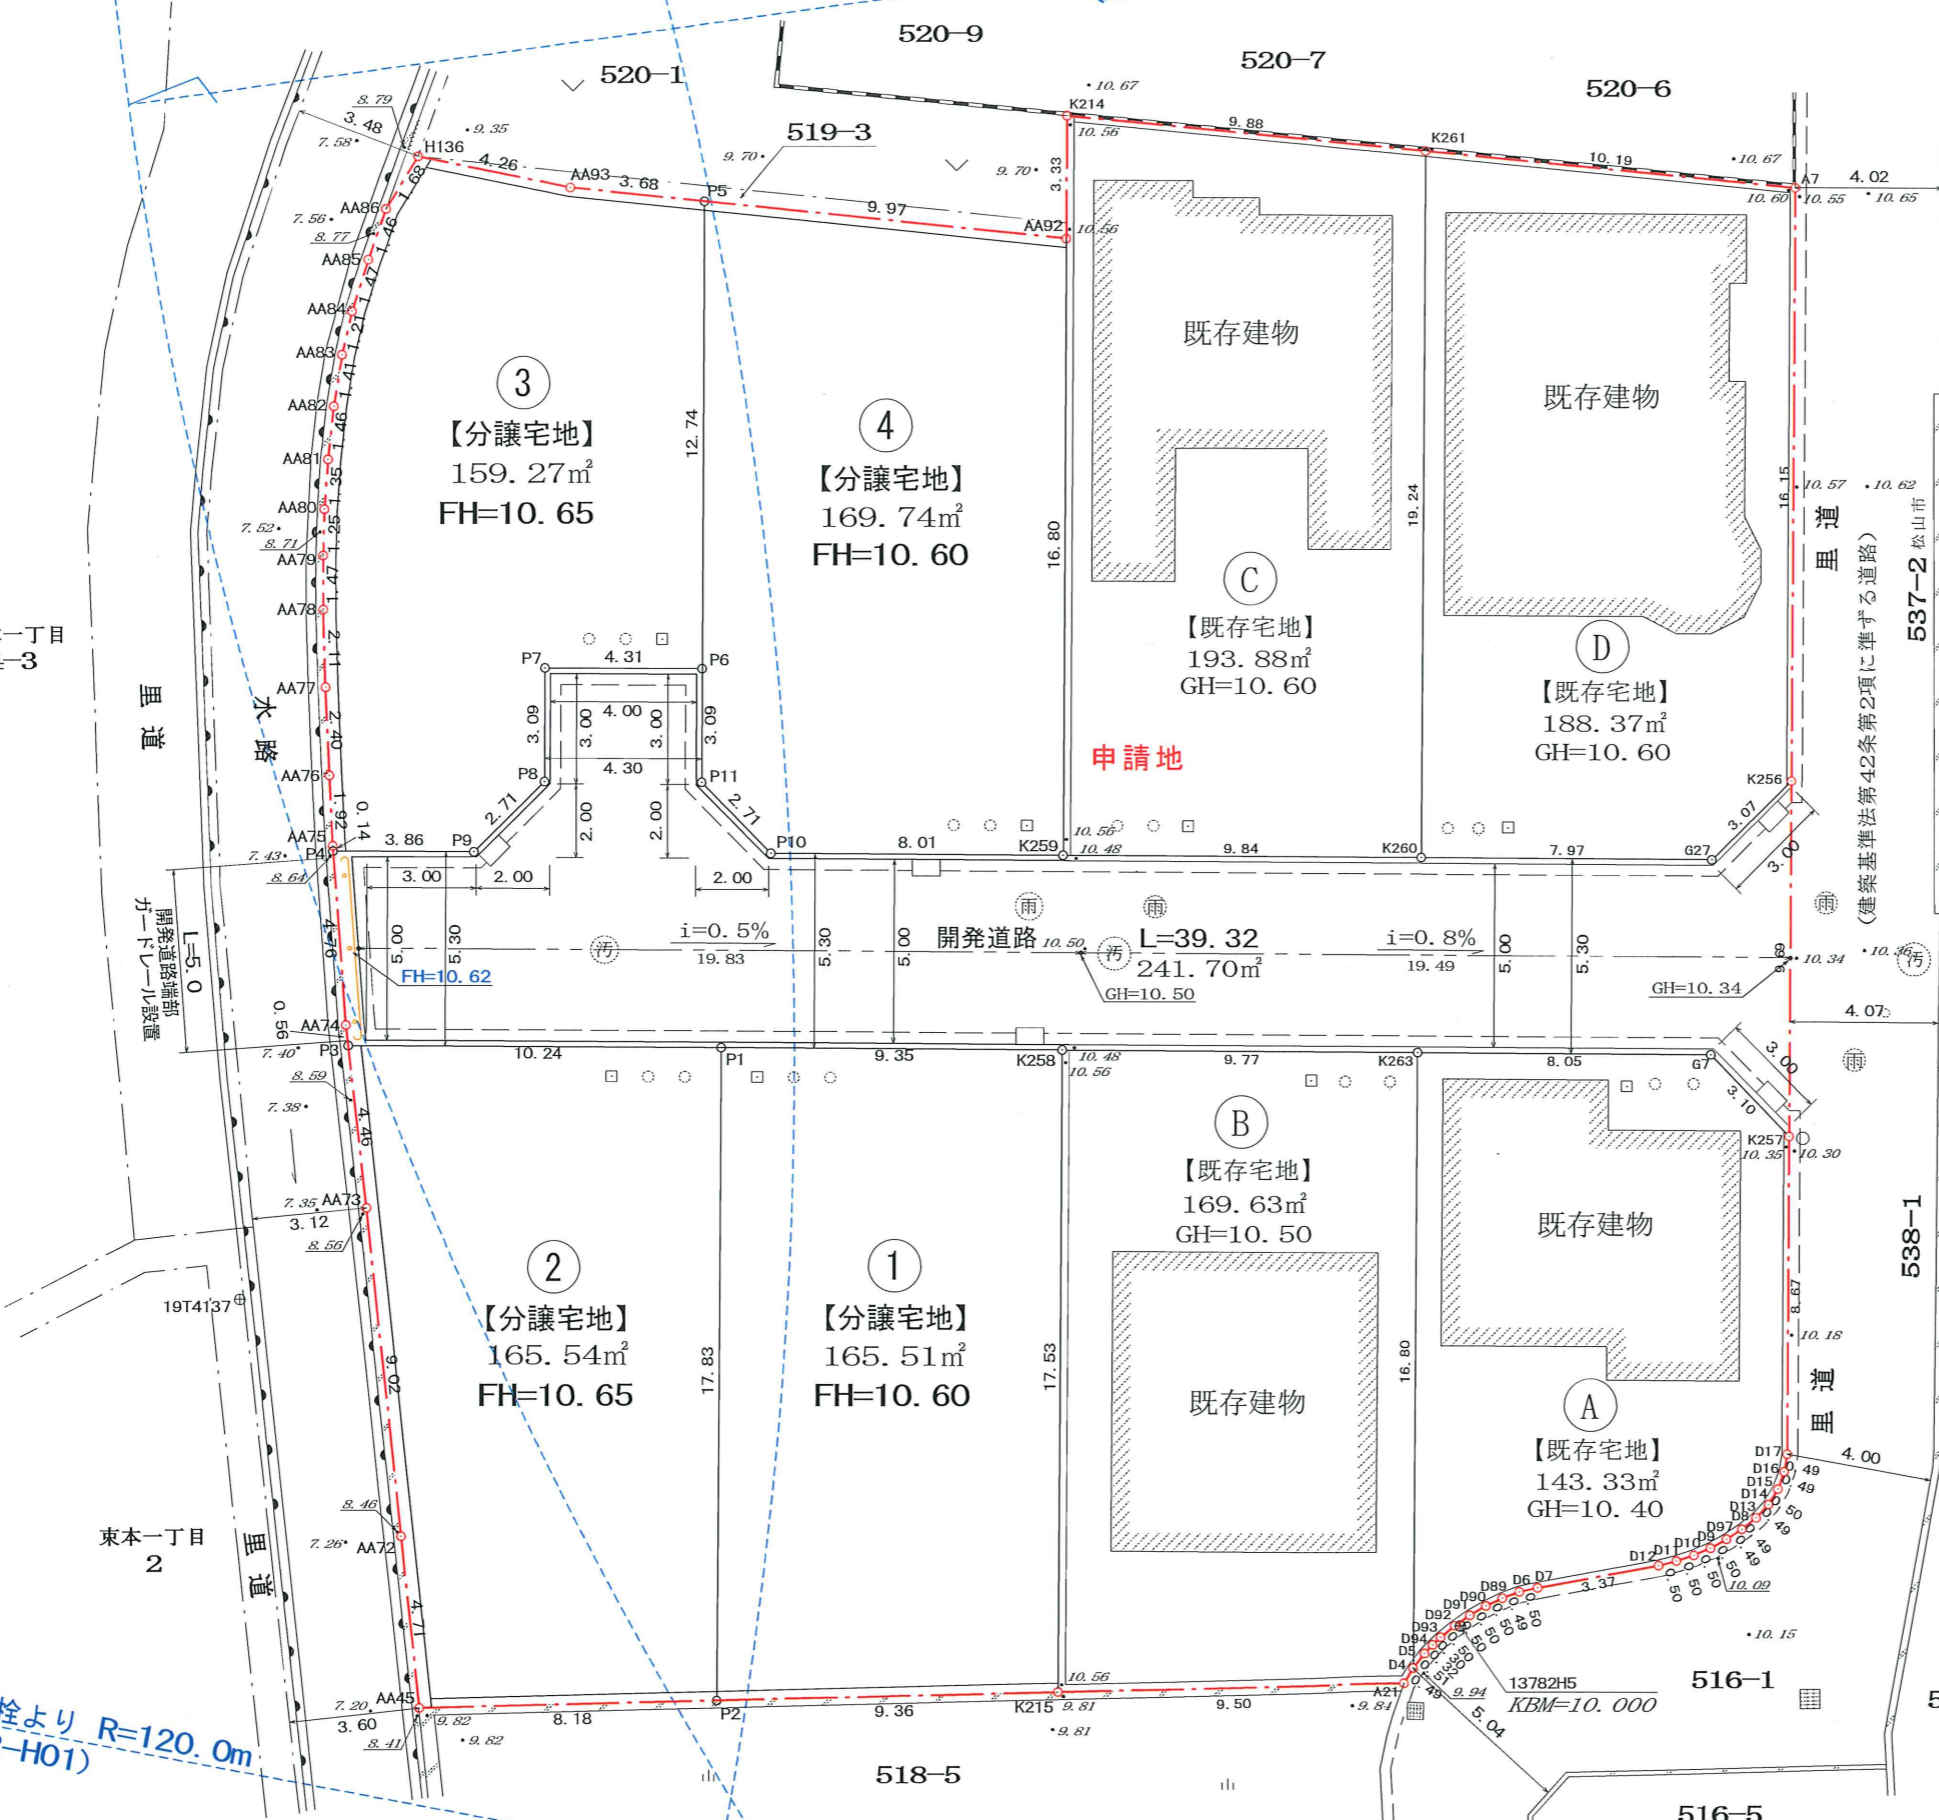

東本一丁目
4-3

東本一丁目
2

既設公設消火栓より R=120.0m
(No. 244-12-H01)

図面名 土地利用計画図 縮尺 1/200 単位 m
 所在 松山市桑原六丁目519番1号
 作成 松山市松本四丁目1番16号
 業者 アイエムトラスト
 TEL 932-9900
 図面番号