1号コンクリート擁壁

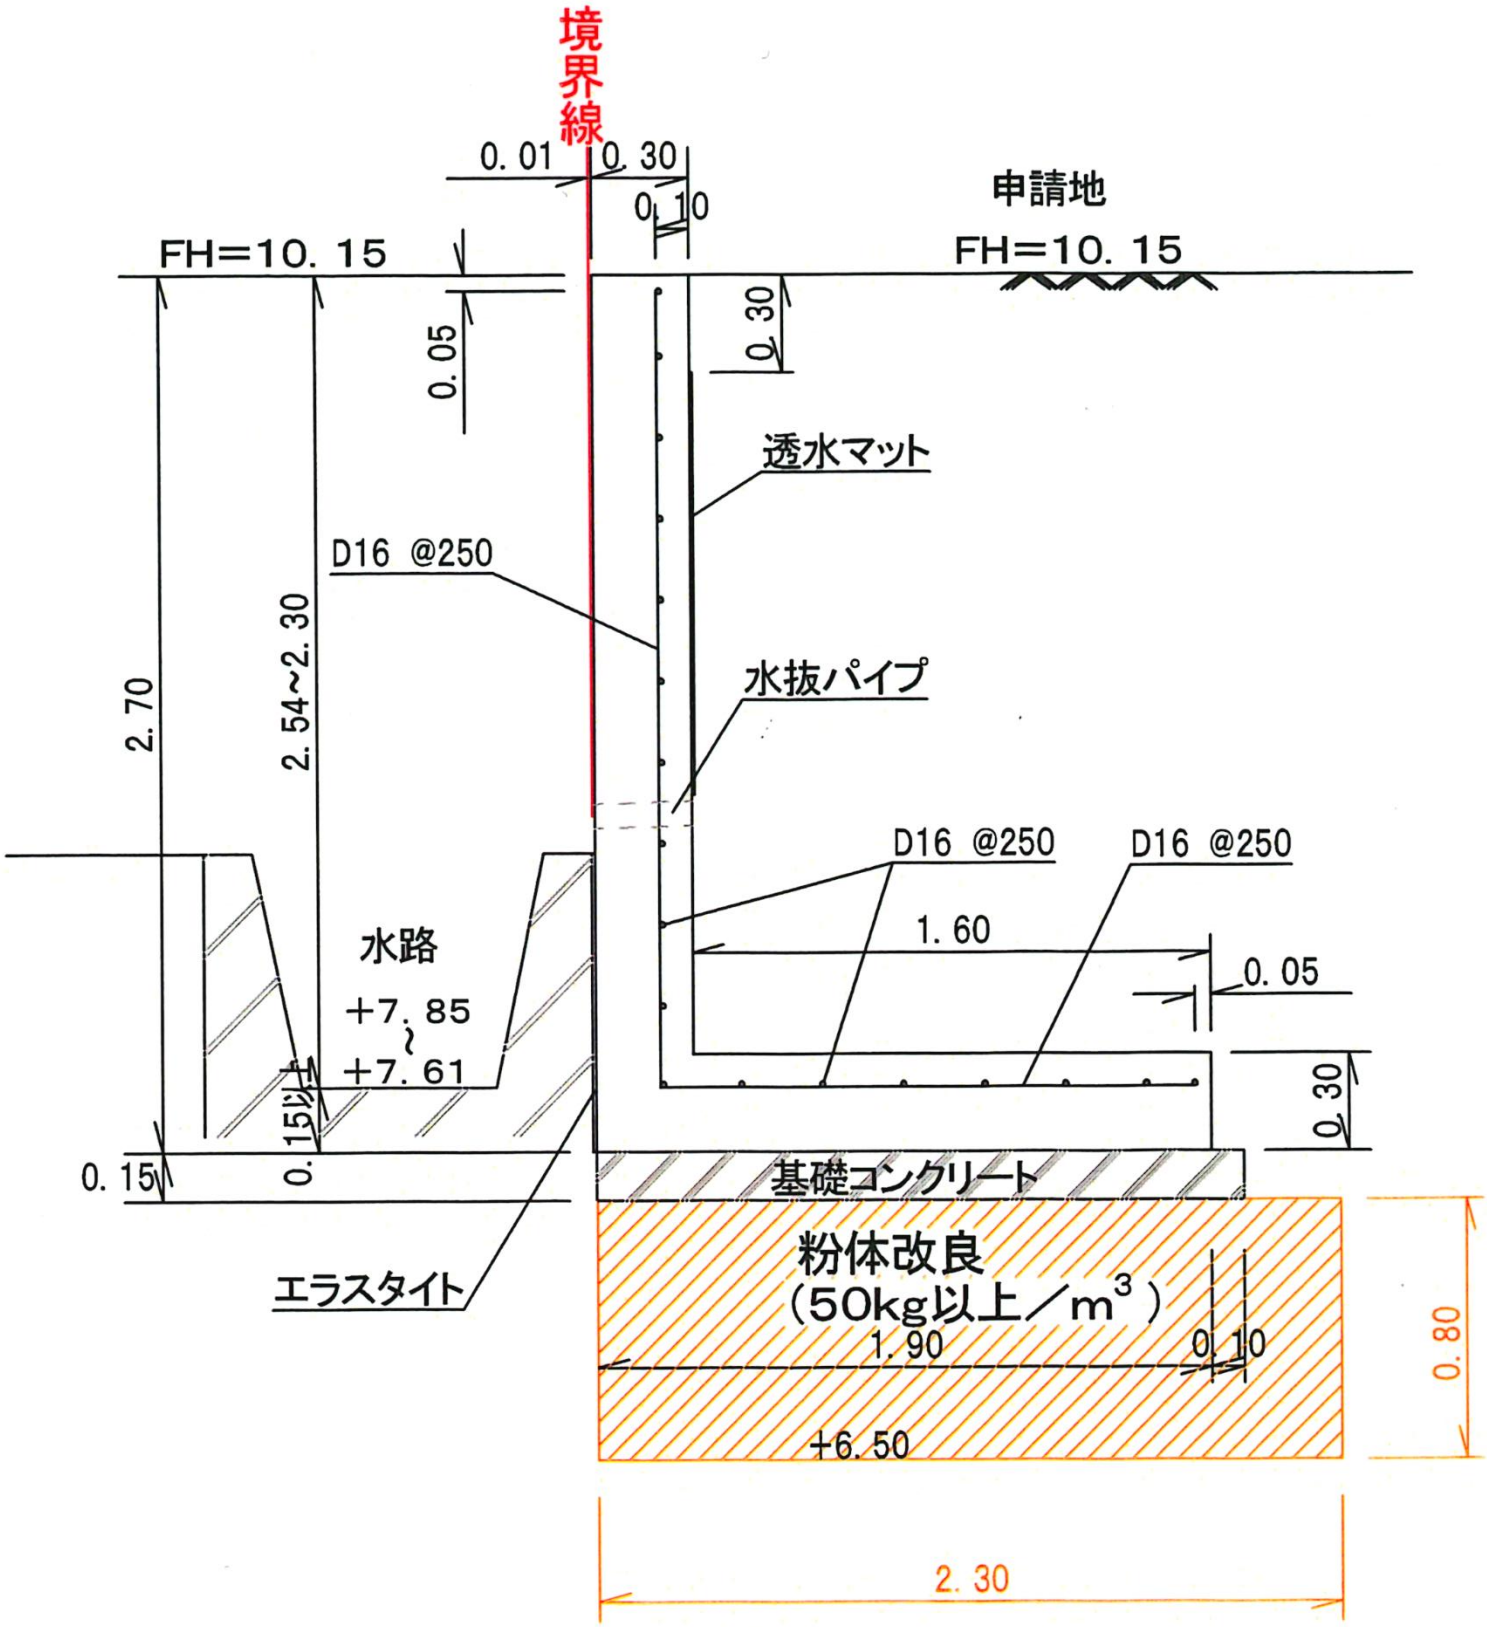
境界線
0.01
0.30
0.10
申請地
FH=10.15
FH=10.15
0.05
0.30
透水マット
D16 @250
水抜パイプ
2.70
2.54~2.30
D16 @250
D16 @250
1.60
0.05
0.30
水路
+7.85
~
+7.61
0.15以上
0.15
0.15
基礎コンクリート
粉体改良
(50kg以上/m³)
1.90
0.10
0.80
エラスタイト
+6.50
2.30