

地番	945-1, 945-3	地積測量図
土地の所在	伊予市米湊字西窪	

(A) 地番 945-1

測点	標識	X	Y	辺長
P1	金属板	83803.605	-73789.775	4.00
P2	金属板	83804.477	-73785.861	0.19
P3		83804.613	-73785.719	17.91
P4		83808.331	-73768.190	16.76
P5		83791.813	-73765.322	3.21
P6		83790.554	-73768.284	3.09
P7		83789.534	-73771.204	1.61
P8		83789.299	-73772.804	8.40
P9	金属板	83787.683	-73781.057	0.42
P10	金属板	83787.766	-73781.474	1.39
GK2	会標	83787.642	-73782.858	3.80
KP1		83791.426	-73783.199	6.40
GK1	会標	83790.822	-73789.577	3.05
P13	金属板	83793.761	-73788.742	3.89
P14	金属板	83797.656	-73788.693	4.19
P15	金属板	83801.817	-73789.222	1.87
倍積	743.058654			
面積	371.5293270	地積	371.52 m ²	

(B) 地番 945-3

測点	標識	X	Y	辺長
GK1	会標	83790.822	-73789.577	6.40
KP1		83791.426	-73783.199	3.80
GK2	会標	83787.642	-73782.858	7.46
P11	金属板	83786.973	-73790.295	0.37
P12	金属板	83786.962	-73790.673	4.01
倍積	53.932011			
面積	26.9660055	地積	26.96 m ²	


引照点表

基準点	X	Y	内角	距離	
器械点 JN1	83783.236	-73789.073			
後視点 JN2	83789.637	-73757.502	0 0 0	32.214	
視準点	境界の種類	X	Y	内角	距離
GK1		83790.822	-73789.577	277 39 56	7.603
KP1		83791.426	-73783.199	317 6 42	10.079
GK2		83787.642	-73782.858	336 7 44	7.618
P11		83786.973	-73790.295	263 21 32	3.931
P12		83786.962	-73790.673	258 13 38	4.054

引照点表

基準点	X	Y	内角	距離	
器械点 JN2	83789.637	-73757.502			
後視点 JN1	83783.236	-73789.073	0 0 0	32.214	
視準点	境界の種類	X	Y	内角	距離
GK1		83790.822	-73789.577	13 34 39	32.096
KP1		83791.426	-73783.199	15 26 40	25.759
GK2		83787.642	-73782.858	6 57 43	25.435
P11		83786.973	-73790.295	6 49 2	32.901
P12		83786.962	-73790.673	6 51 3	33.279

931-1+931-2+931-3+
935-2+936-1+937+水

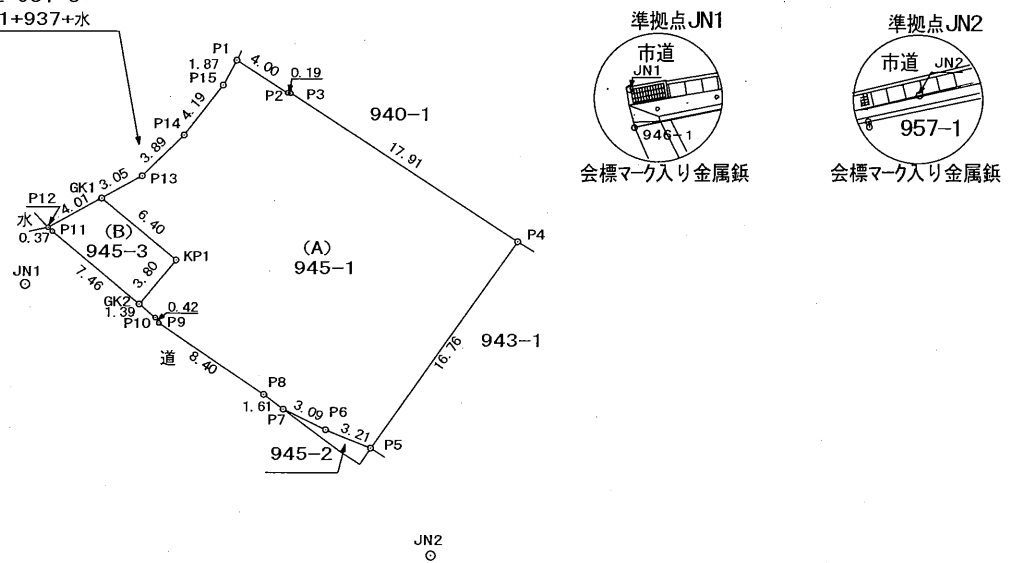

使用与点 国土調査多角点 NN147-4, NN3104-3, NN3104-4

準拠点の種類及び座標値

準拠点	標識	X	Y
NN147-4		83803.022	-73721.087
NN3104-3		83796.246	-73826.434
NN3104-4		83813.345	-73842.826

世界測地系にて測量、測地成果 2011 座標系 第4系

市道・水路については 令和元年12月20日伊(土)第967号 確認済

使用公式 $A=1/2 \cdot \sum (X_2-Y_1) \cdot (Y_2+Y_1)$ 使用機種 コスモス AX386D システム

作成者	上浮穴郡久万高原町久万808番地2	(令和1年12月20日測量)	申請人	下岡國政	縮尺	1/500
	土地家屋調査士 十川章一	(令和1年12月22日作成)				

NN147-4
○