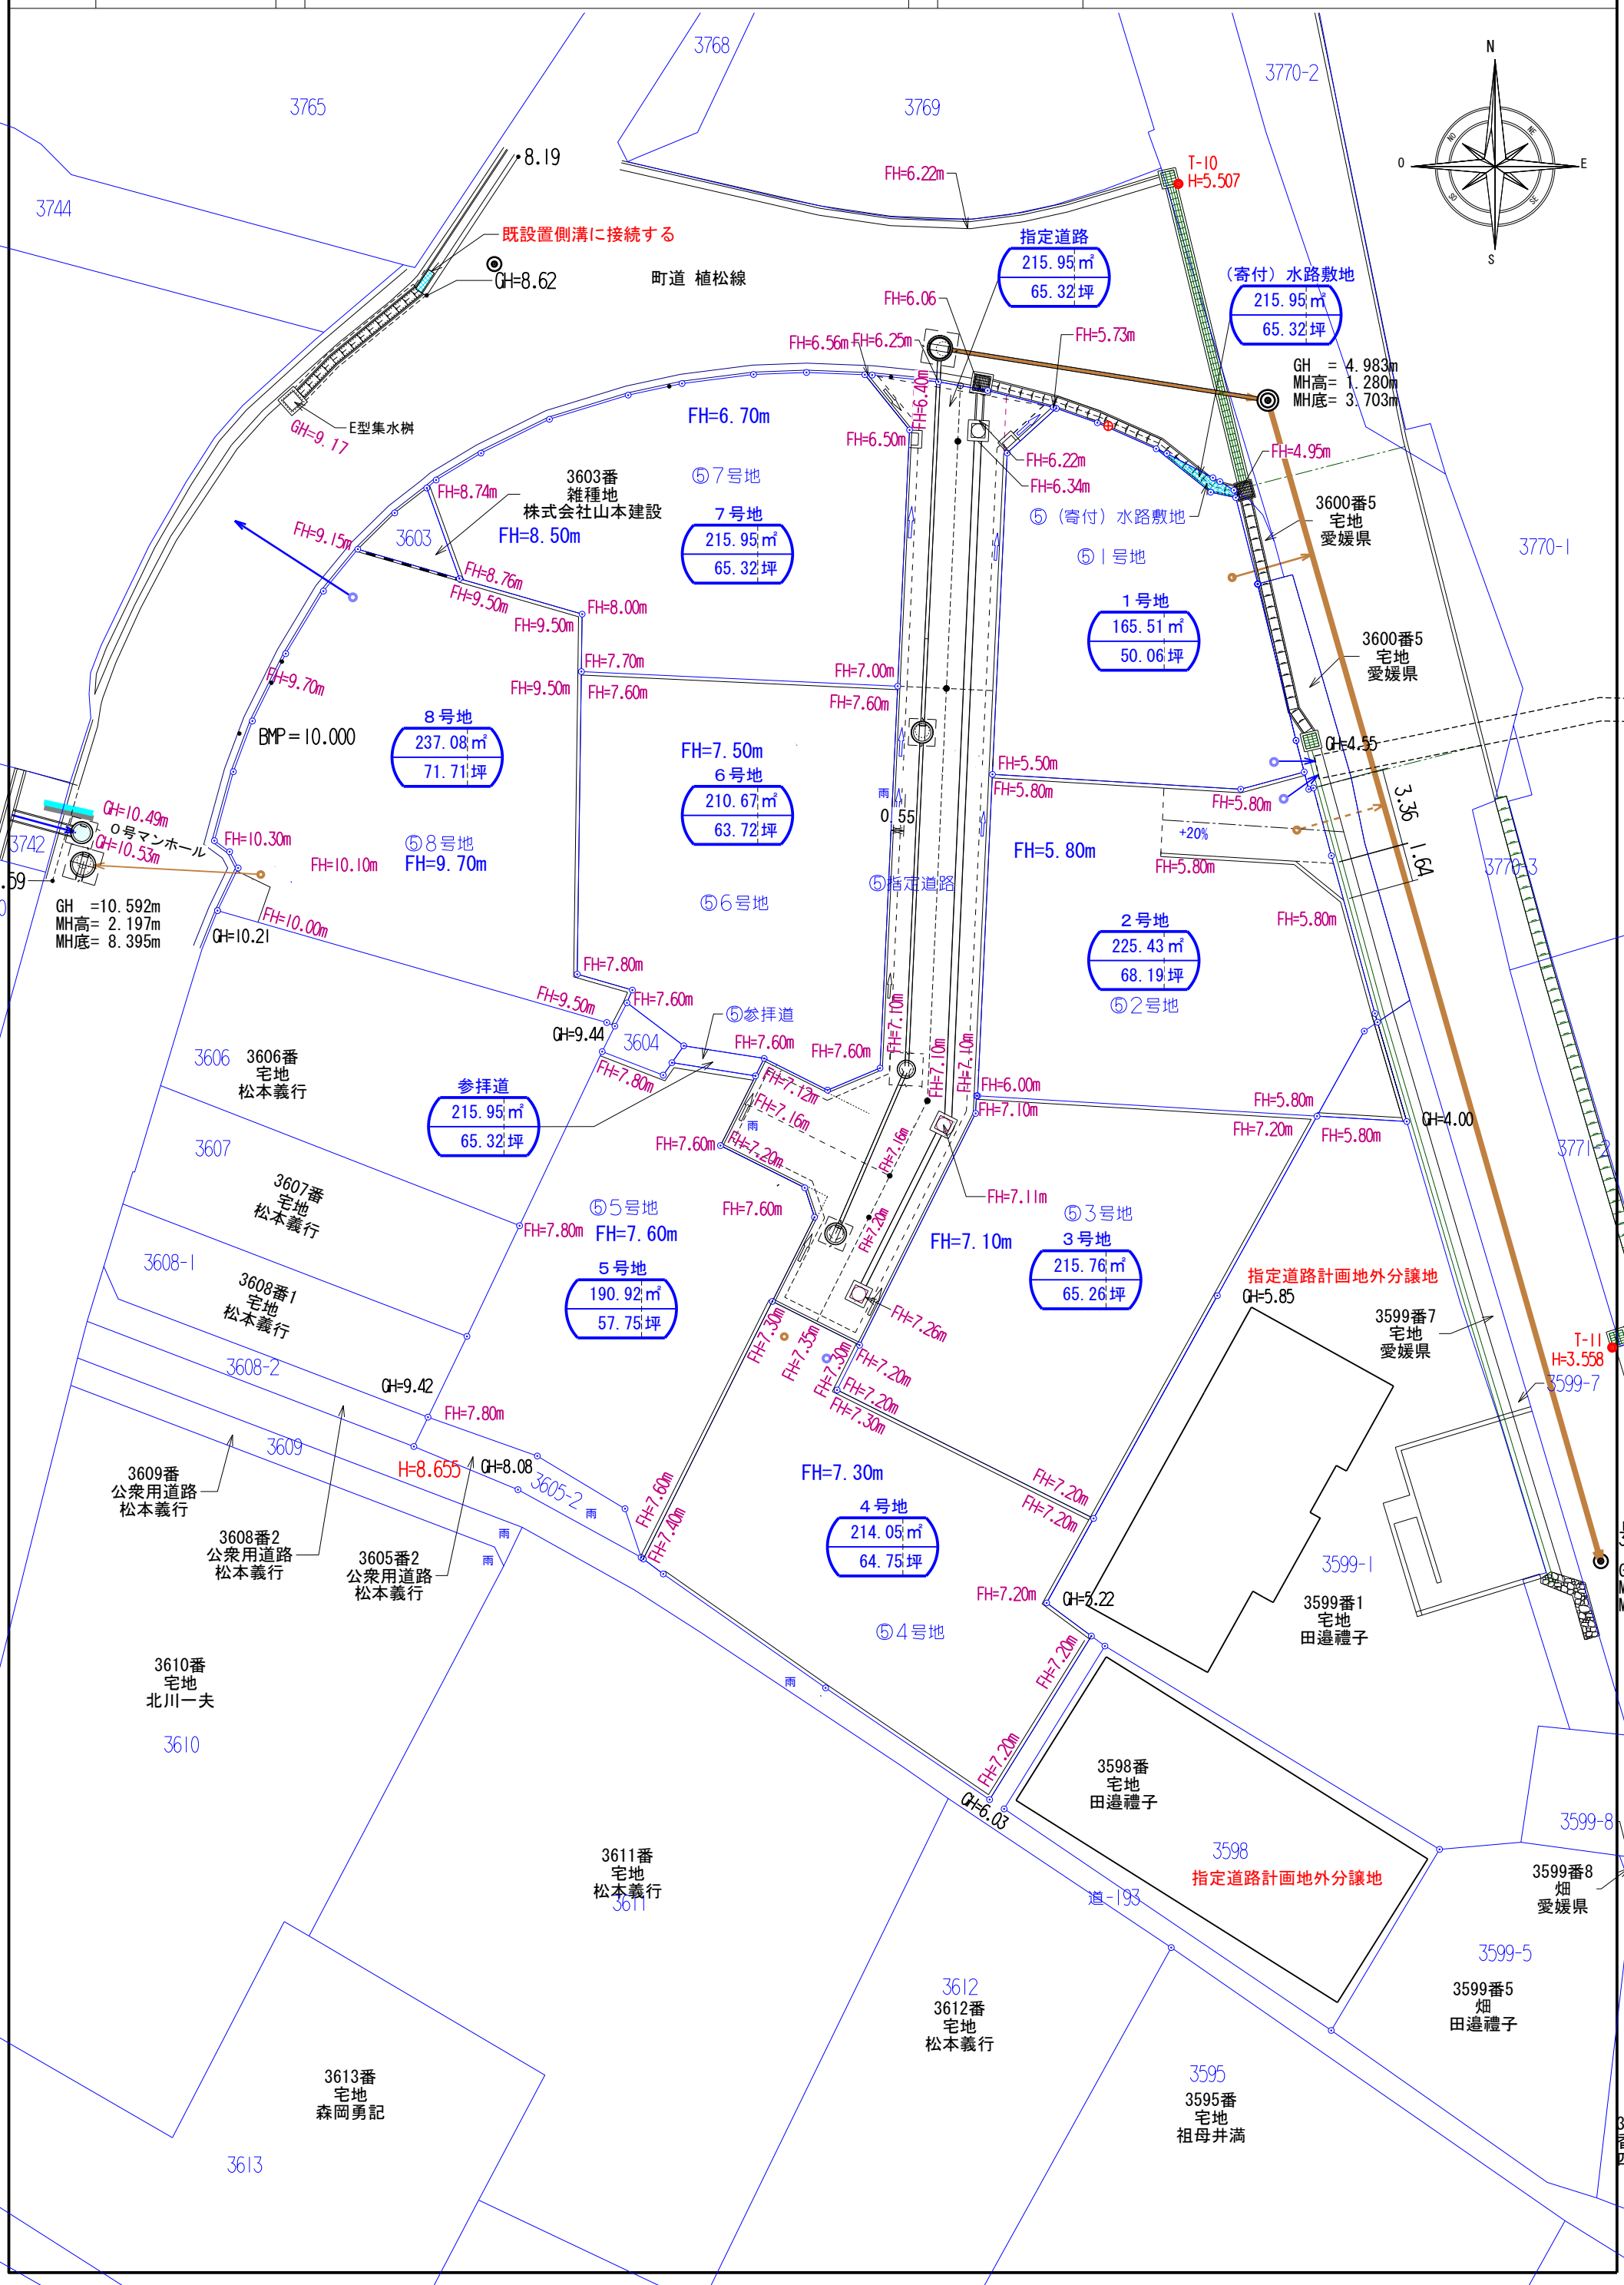図面名	土地利用計画図	概要	雨水排水計画　案②	縮尺	1;250